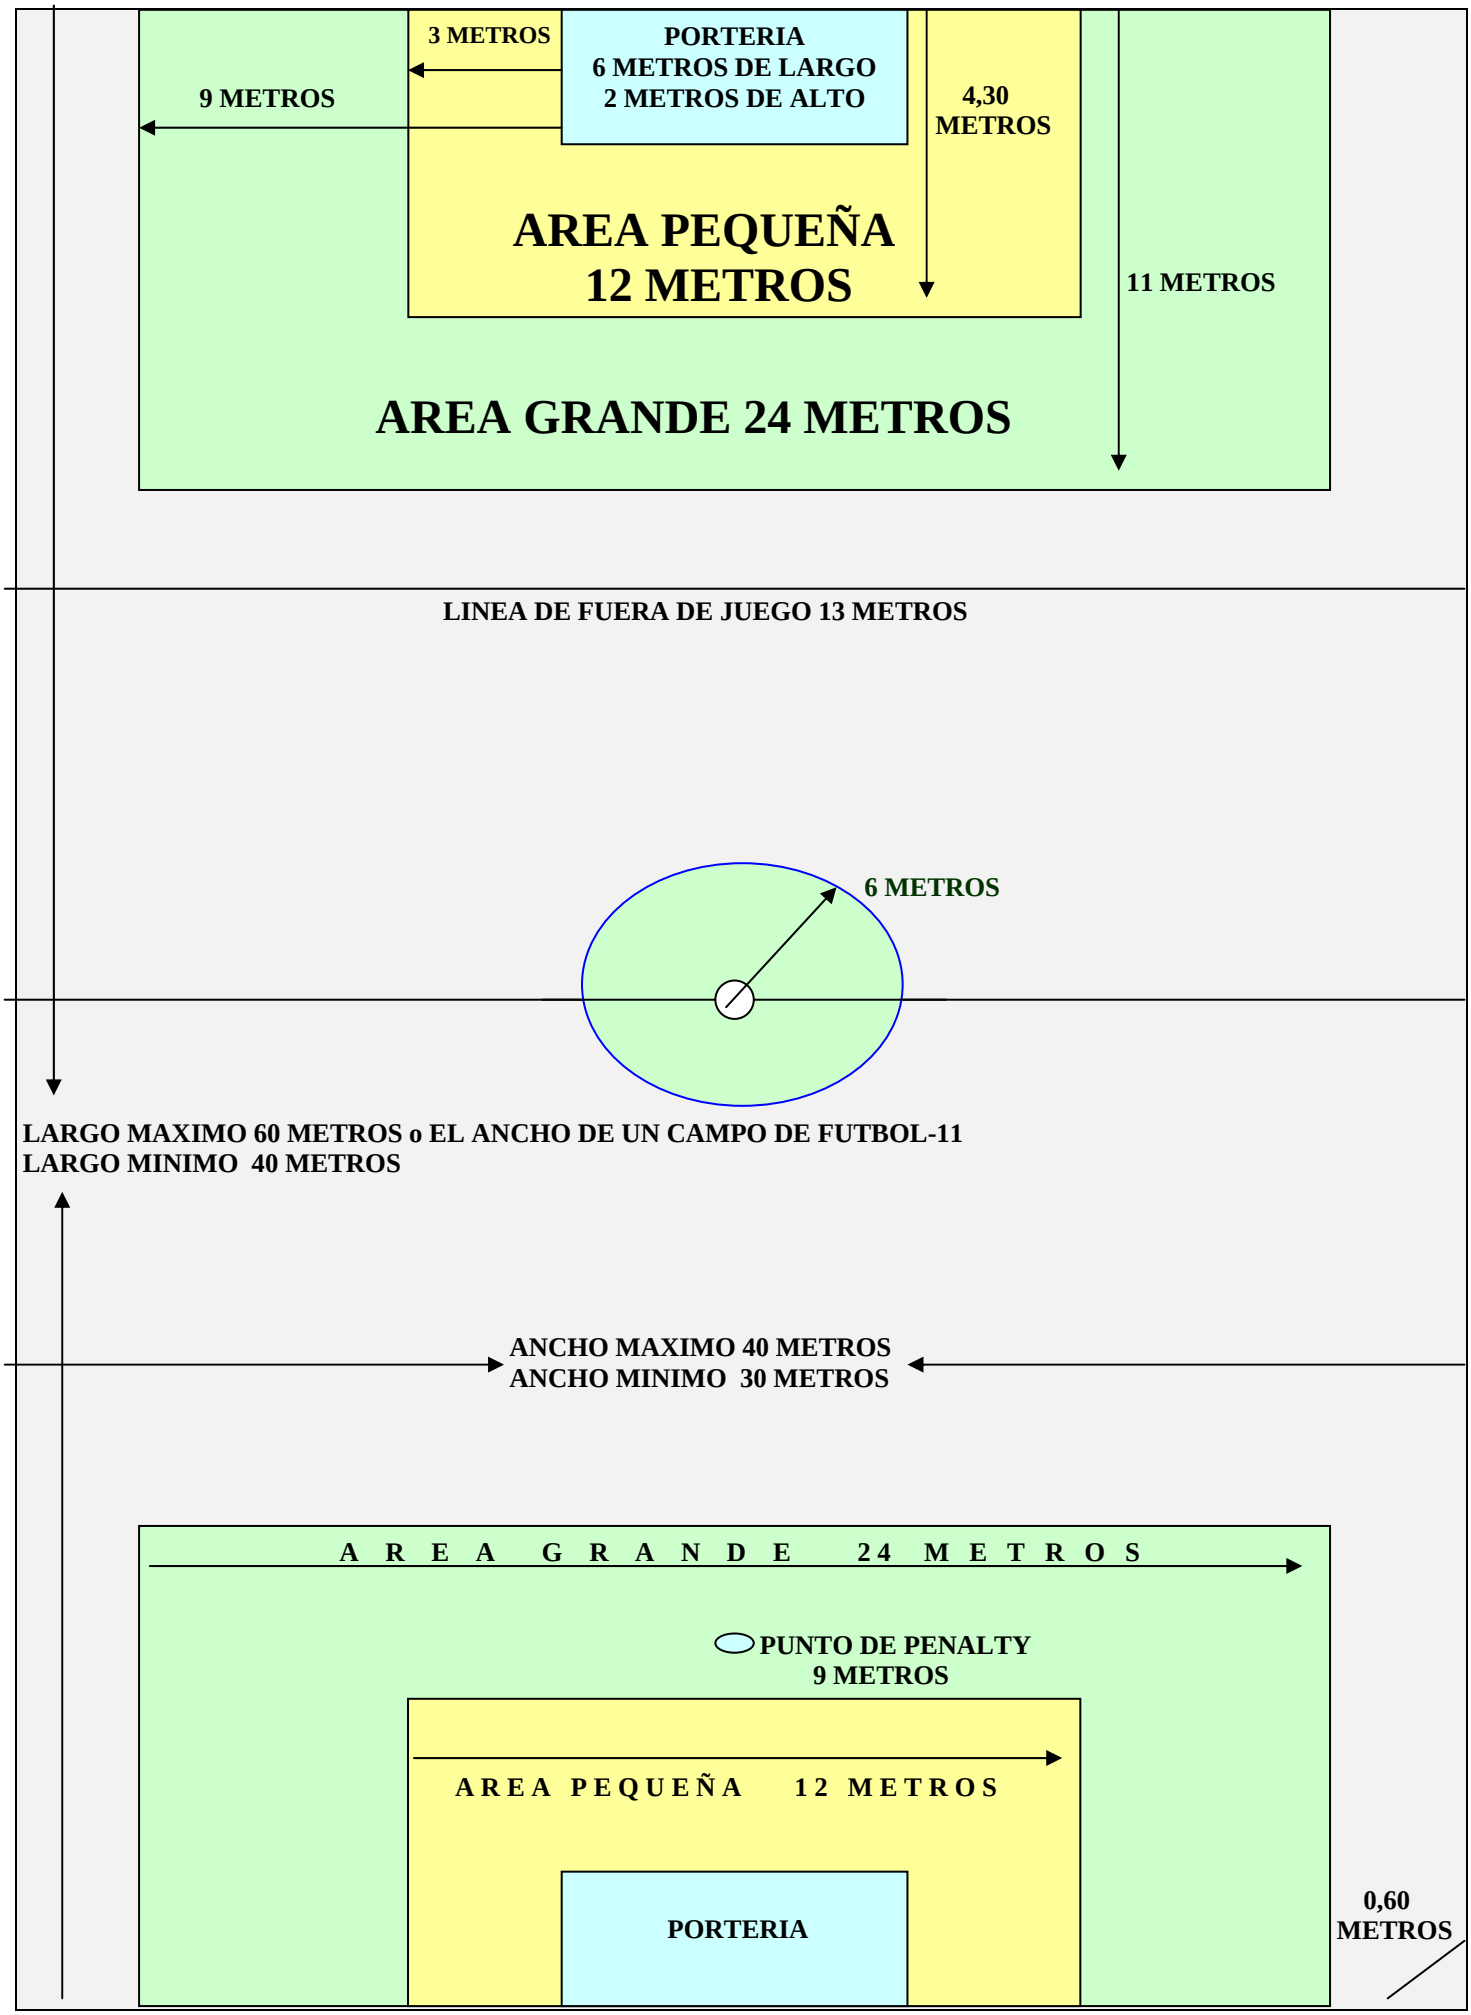
3 METROS
PORTERIA
6 METROS DE LARGO
2 METROS DE ALTO
9 METROS
4,30
METROS
AREA PEQUEÑA
12 METROS
11 METROS
AREA GRANDE 24 METROS
LINEA DE FUERA DE JUEGO 13 METROS
6 METROS
LARGO MAXIMO 60 METROS o EL ANCHO DE UN CAMPO DE FUTBOL-11
LARGO MINIMO 40 METROS
ANCHO MAXIMO 40 METROS
ANCHO MINIMO 30 METROS
A R E A G R A N D E 24 M E T R O S
PUNTO DE PENALTY
9 METROS
A R E A P E Q U E Ñ A 1 2 M E T R O S
PORTERIA
0,60
METROS